


# PŮDORYS 1.PP

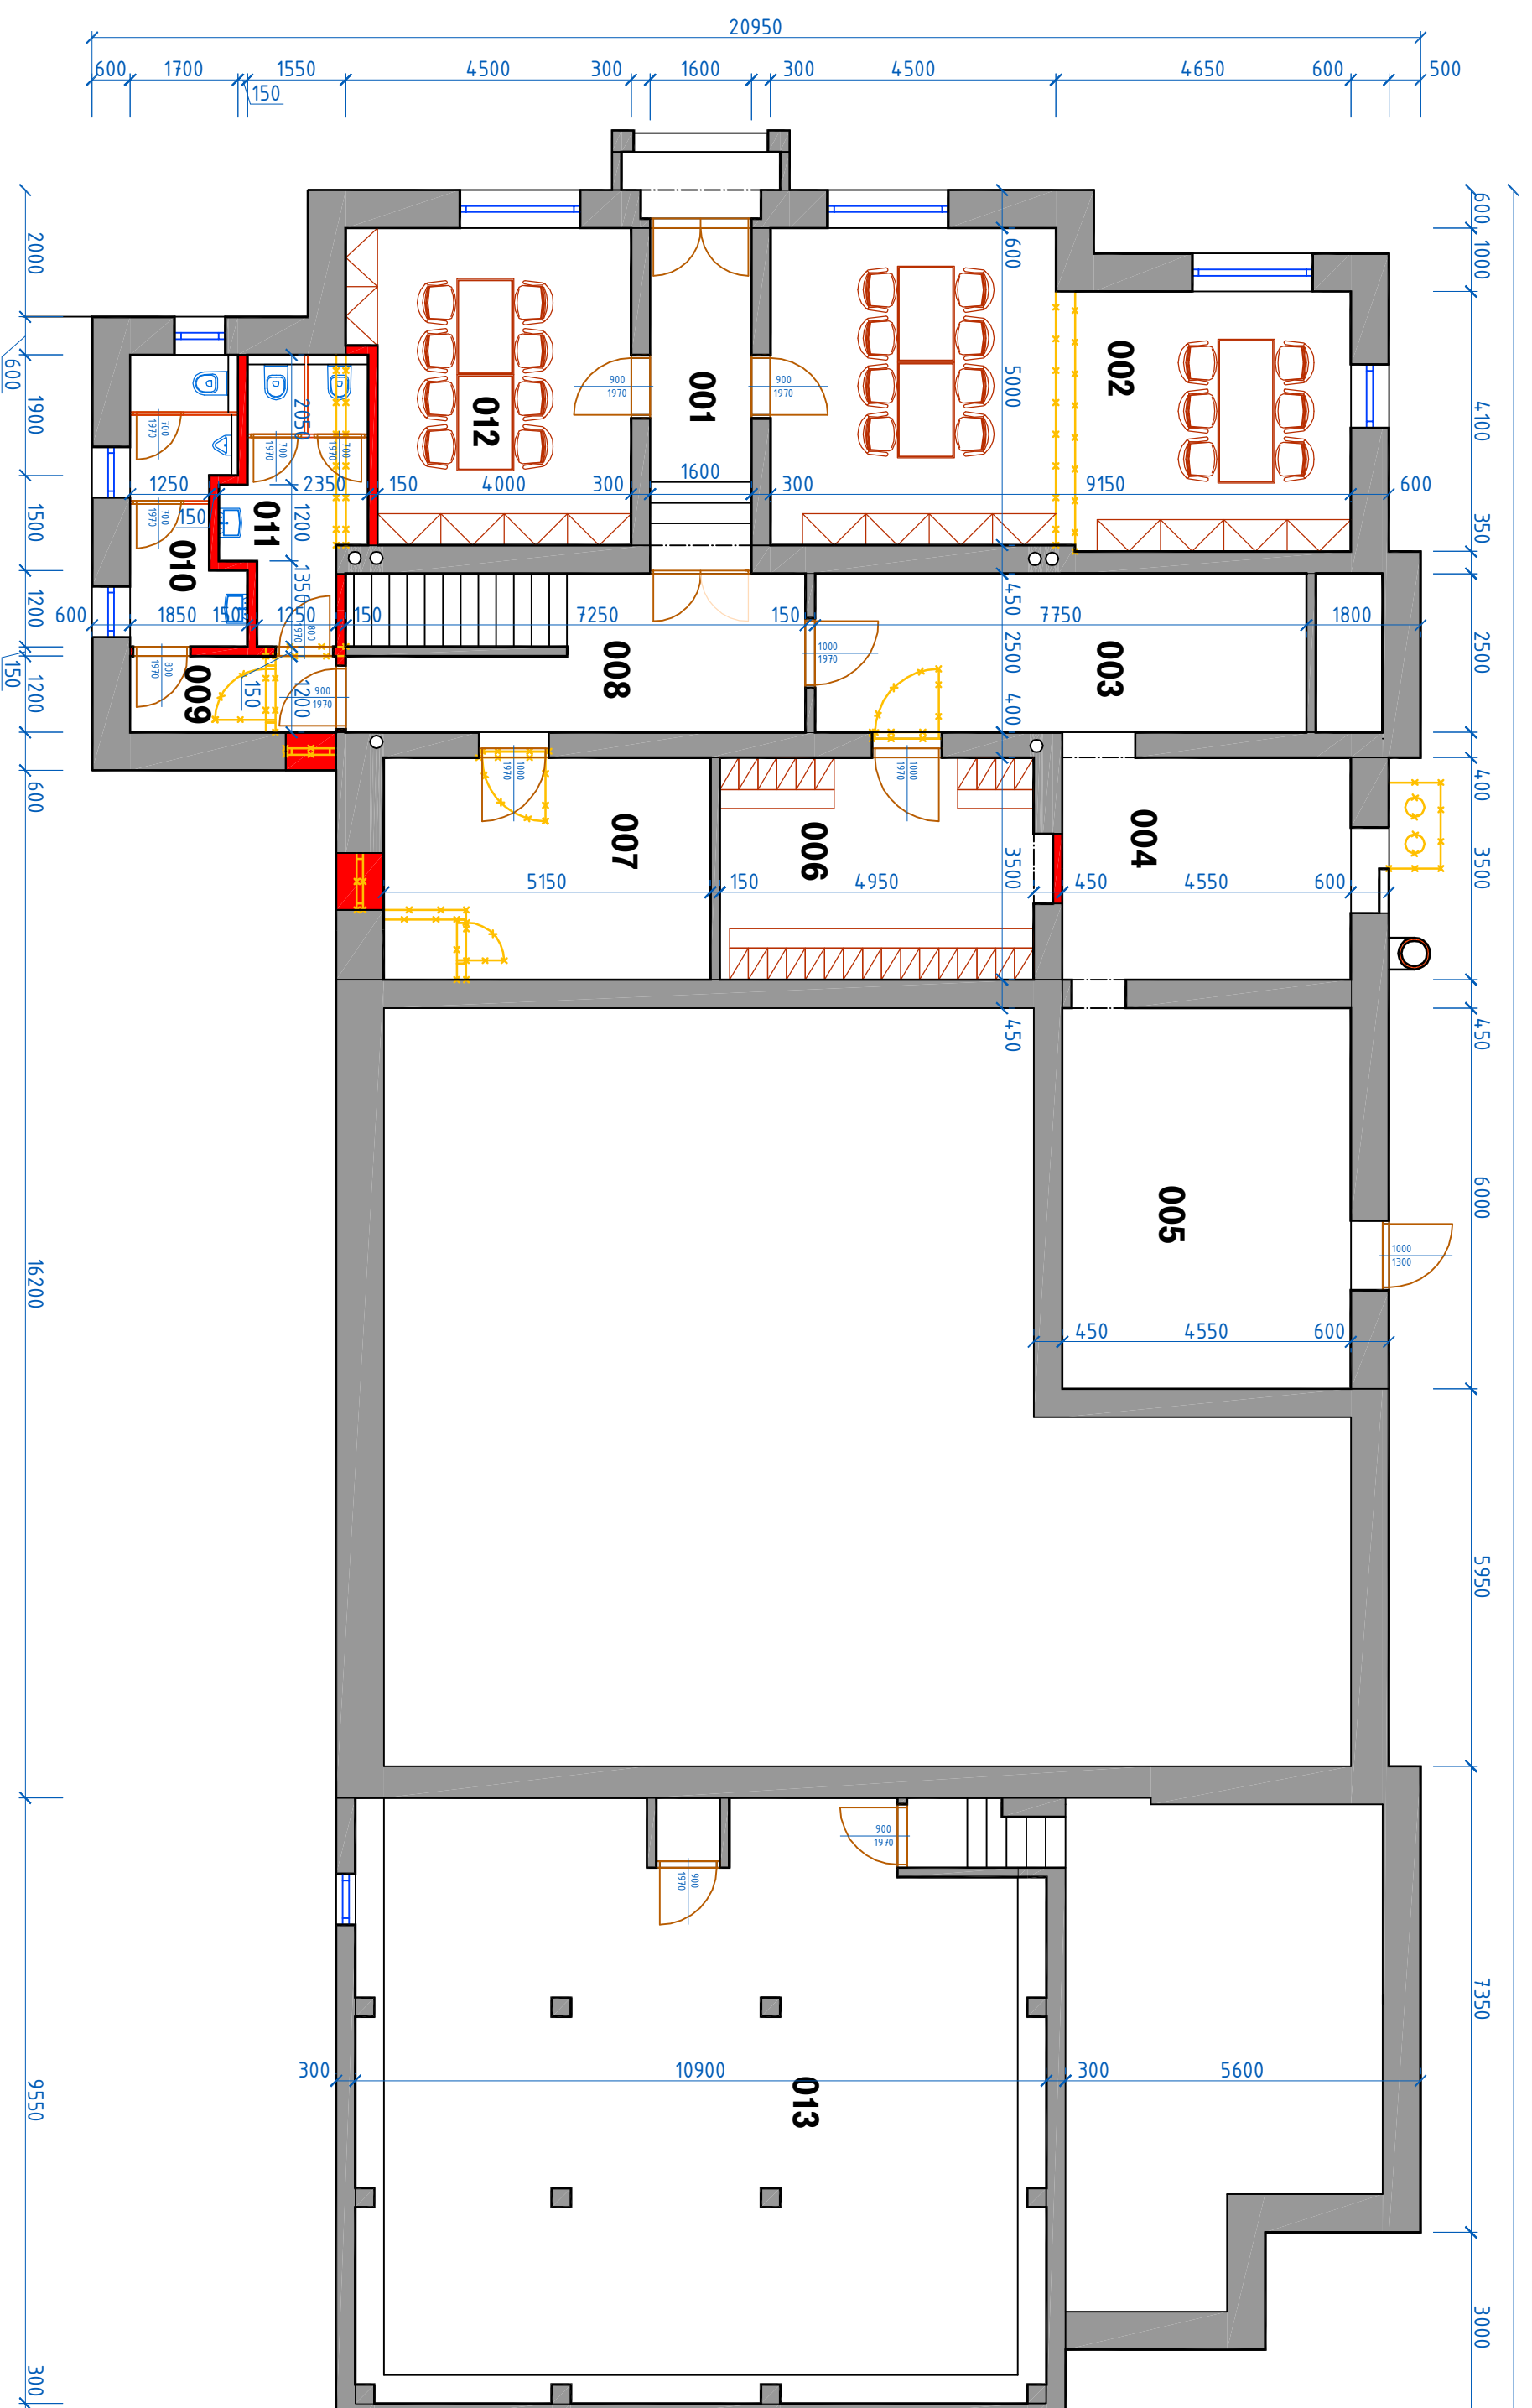

**LEGENDA MÍSTNOSTI - 1.PP**

č.m.	NÁZEV MÍSTNOSTI	PLOCHA [m <sup>2</sup> ]
001	ZÁDVEŘÍ	8,64
002	KLUBOVNA "A"	41,54
003	CHODBA	19,38
004	KOTELNA	15,93
005	KOTELNA	27,30
006	ŠATNA	17,66
007	SKLAD	18,03
008	CHODBA	13,59
009	PŘEDSÍŇ	3,90
010	WC - MUŽI	7,09
011	WC - ŽENY	7,99
012	KLUBOVNA "B"	20,93
013	ZÁZEMÍ	102,35
PLOCHA 1.PP CELKEM		304,33 m <sup>2</sup>

## LEGENDA HMOT

-  PŮVODNÍ ZDIVO - CIHLA PLNÁ PÁLENÁ
-  NOVĚ NAVRŽENÉ KONSTRUKCE
-  KONSTRUKCE BOURANÉ

VÝŠKOVÉ UMÍSTĚNÍ		±0,000 = úroveň 1.PP stávající sokolovny	
GENERAČNÍ PROJEKTANT		INGSTER s.r.o., Sloup 192, 679 13, IČO: 293 77 340, DIČ: CZ29377340	
ZPRACOVATEL ČÁSTIDOKUMENTACE		INGSTER s.r.o., Sloup 192, 679 13, IČO: 293 77 340, DIČ: CZ29377340	
VYPRACOVAL	Ing. Radim Dvořáček	KONTROLOVAL	Ing. Jan Štěpán
ZOD. PROJEKT	Ing. Pavel Štěpán	KRESLIL	Ing. Radim Dvořáček
INVESTOR	Město vs Lysice, Horní náměstí 157, 679 11 Lysice		
MÍSTO STAVBY	město vs Lysice, ul. Brněnská, č.p. 333 kat. území Lysice (689661), parc. č. st. 321, 327/21		
NÁZEV STAVBY	Rekonstrukce Sokolovny LYSICE		
NÁZEV DOK.	PŮDORYS 1.PP		
č. ZAKÁZKY	č. OBJEKTU	č. ENÍ	KOD DOKUMENTU
20151004	SO.01	D.1.1	V-20151004-002
STUPEŇ PD		DATUM	č. VYKRESU
STUDIE		říjen 2015	002
MĚŘÍTKO			REVIZE
M 1:100			00

