


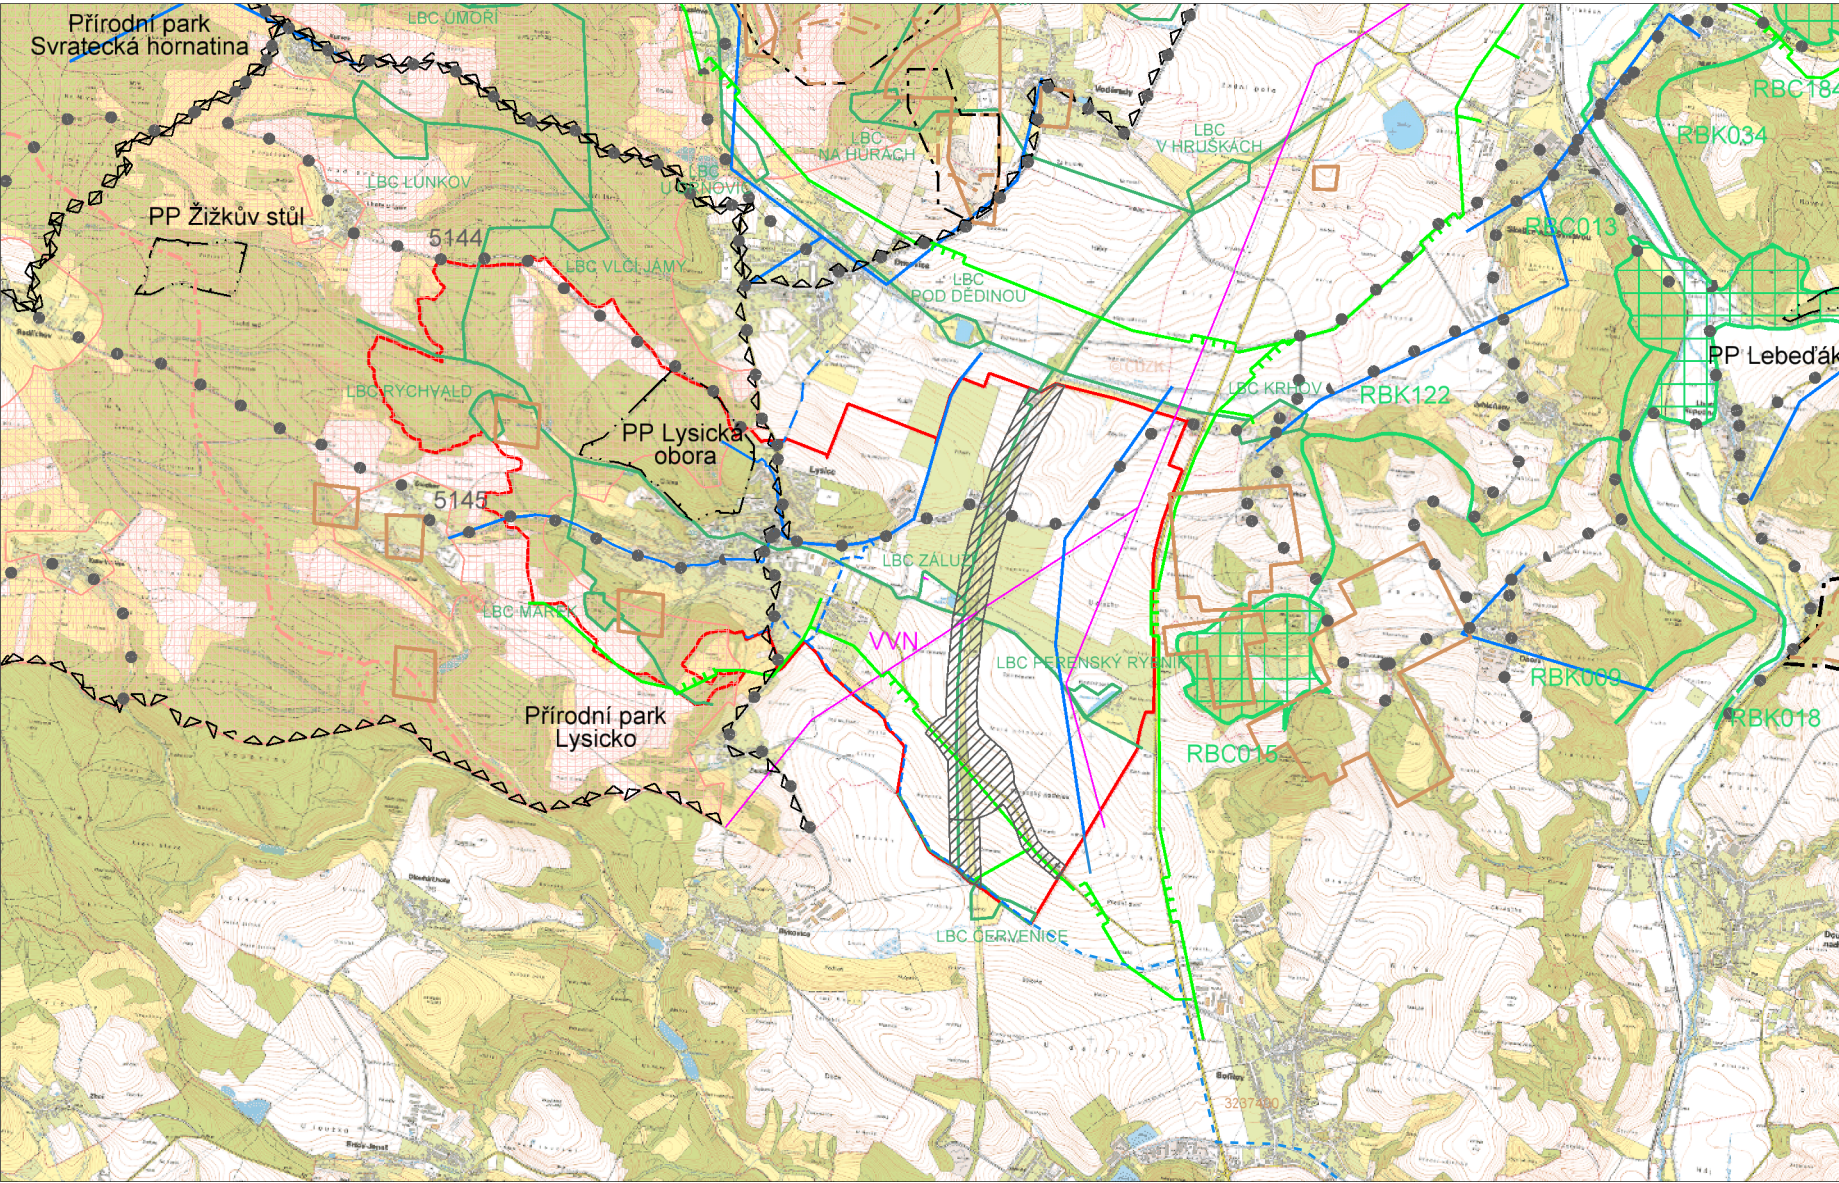

Legenda

ÚZEMNÍ SYSTÉM EKOKLOGICKÉ STABILITY

stav	návrh	
		LOKÁLNÍ BIOCENTRUM
		LOKÁLNÍ BIOKORIDOR
		REGIONÁLNÍ BIOCENTRUM
		REGIONÁLNÍ BIOKORIDOR
		NADREGIONÁLNÍ BIOKORIDOR

OCHRANA PŘÍRODY A KRAJINY

		MIGRAČNĚ VÝZNAMNÉ ÚZEMÍ
		DÁLKOVÝ MIGRAČNÍ KORIDOR
		MZCHÚ
		PŘÍRODNÍ PARK

GEOLOGIE

		LOŽISKO
		CHRÁNĚNÉ LOŽISKOVÉ ÚZEMÍ
		PODDOLOVANÉ ÚZEMÍ

TECHNICKÁ INFRASTRUKTURA

stav	návrh	rezerva	
			VEDENÍ EL. ENERGIE - VVN
			PLYNOVOD
			VODOVOD

Územní plán Lysice byl spolufinancován
z prostředků Ministerstva pro místní rozvoj ČR

DOPRAVNÍ INFRASTRUKTURA

stav	návrh	rezerva	
			KAPACITNÍ KOMUNIKACE S43 - KORIDOR
			SILNICE I. TŘÍDY
			CYKLOTRASY



HRANICE ŘEŠENÉHO ÚZEMÍ

zpracovatel :	ARCHBRNO, s.r.o. J. Faimonové 2227/12, 628 00 Brno, tel. 773 445 340 archbrno@archbrno.cz, www.archbrno.cz
hlavní projektant :	Ing.arch. Ladislav Brožek
zpracoval :	Zdeněk Drápal

název akce :	ÚZEMNÍ PLÁN LYSICE ODŮVODNĚNÍ
--------------	----------------------------------

název výkresu :	ŠIRŠÍ VZTAHY
-----------------	--------------

IČO : 03766667	
datum :	září 2021
měřítko :	č. výkr. :
1 : 50 000	6