
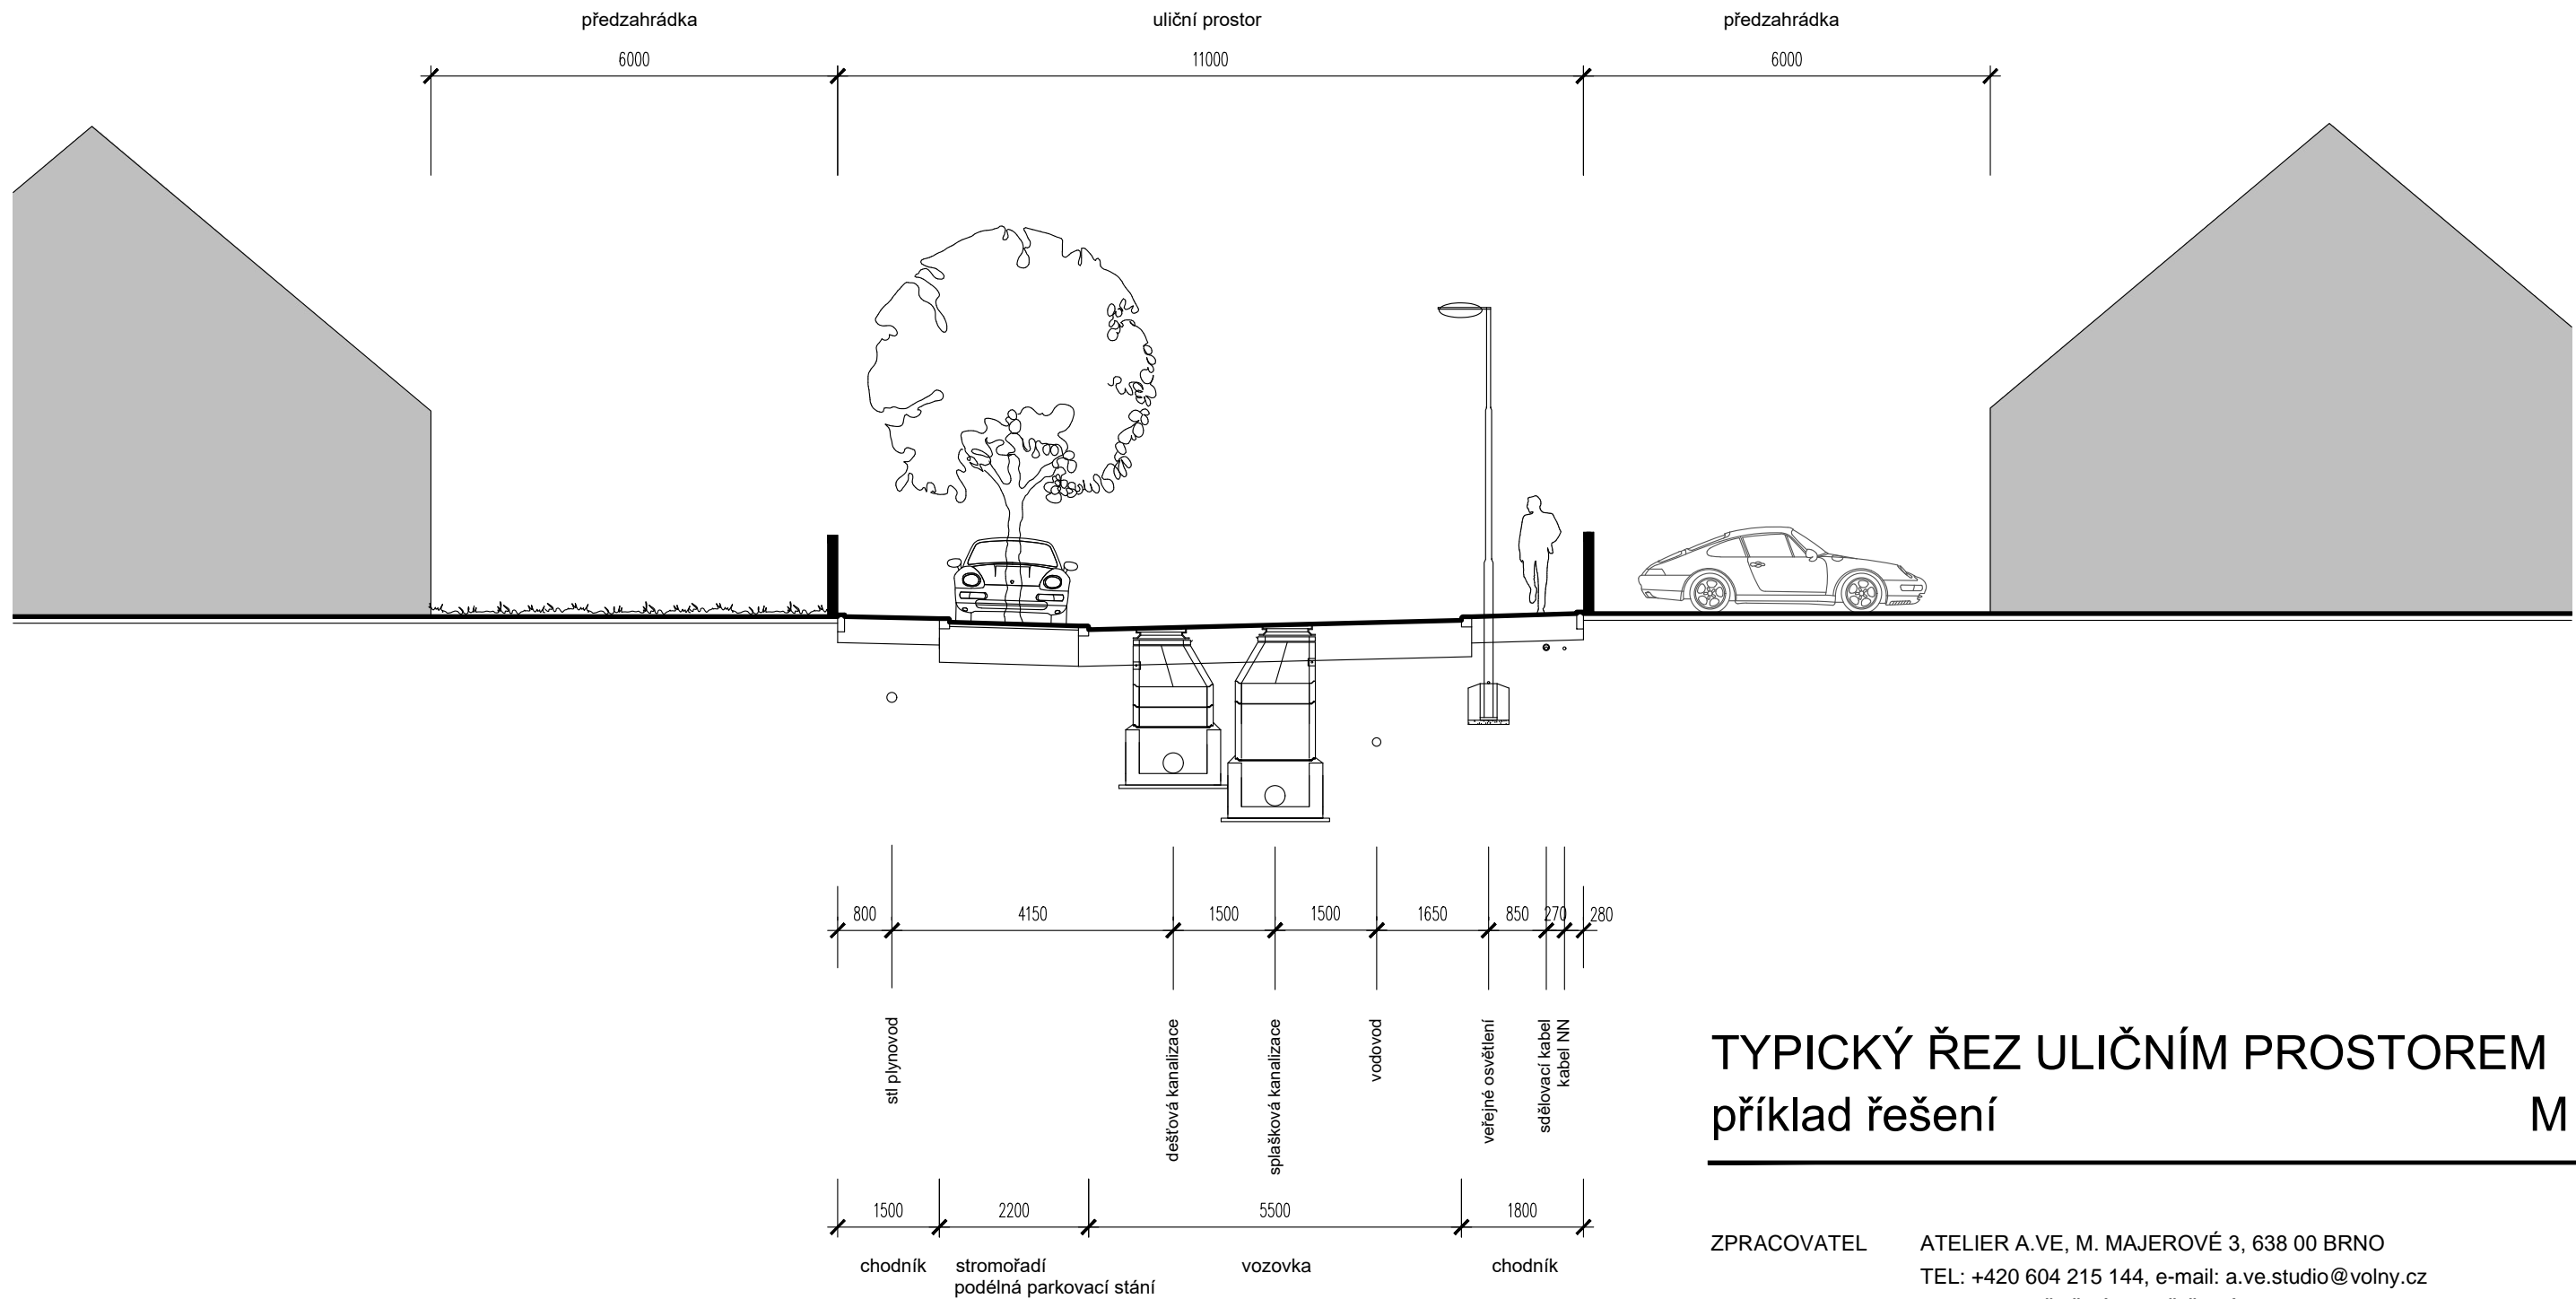


ÚZEMNÍ STUDIE LYSICE

lokality Z19, Z20

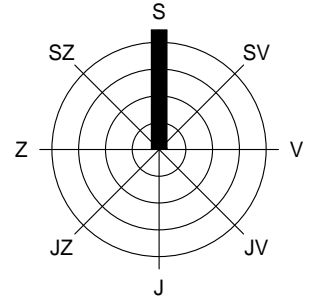

TYPICKÝ ŘEZ ULIČNÍM PROSTOREM příklad řešení

M 1 : 100

ZPRACOVATEL

ATELIER A.VE, M. MAJEROVÉ 3, 638 00 BRNO
TEL: +420 604 215 144, e-mail: a.ve.studio@volny.cz
ING. ARCH. ŠTĚPÁN KOČIŠ (ZÁSTUPCE),
ING. ARCH. HELENA KOČIŠOVÁ

OBJEDNATEL

MĚSTYS LYSICE, PSČ 679 71
STAROSTA MĚSTYSE MGR. PAVEL DVOŘÁČEK (ZÁSTUPCE)

DATUM

ZÁŘÍ 2023



atelier a.ve

6