


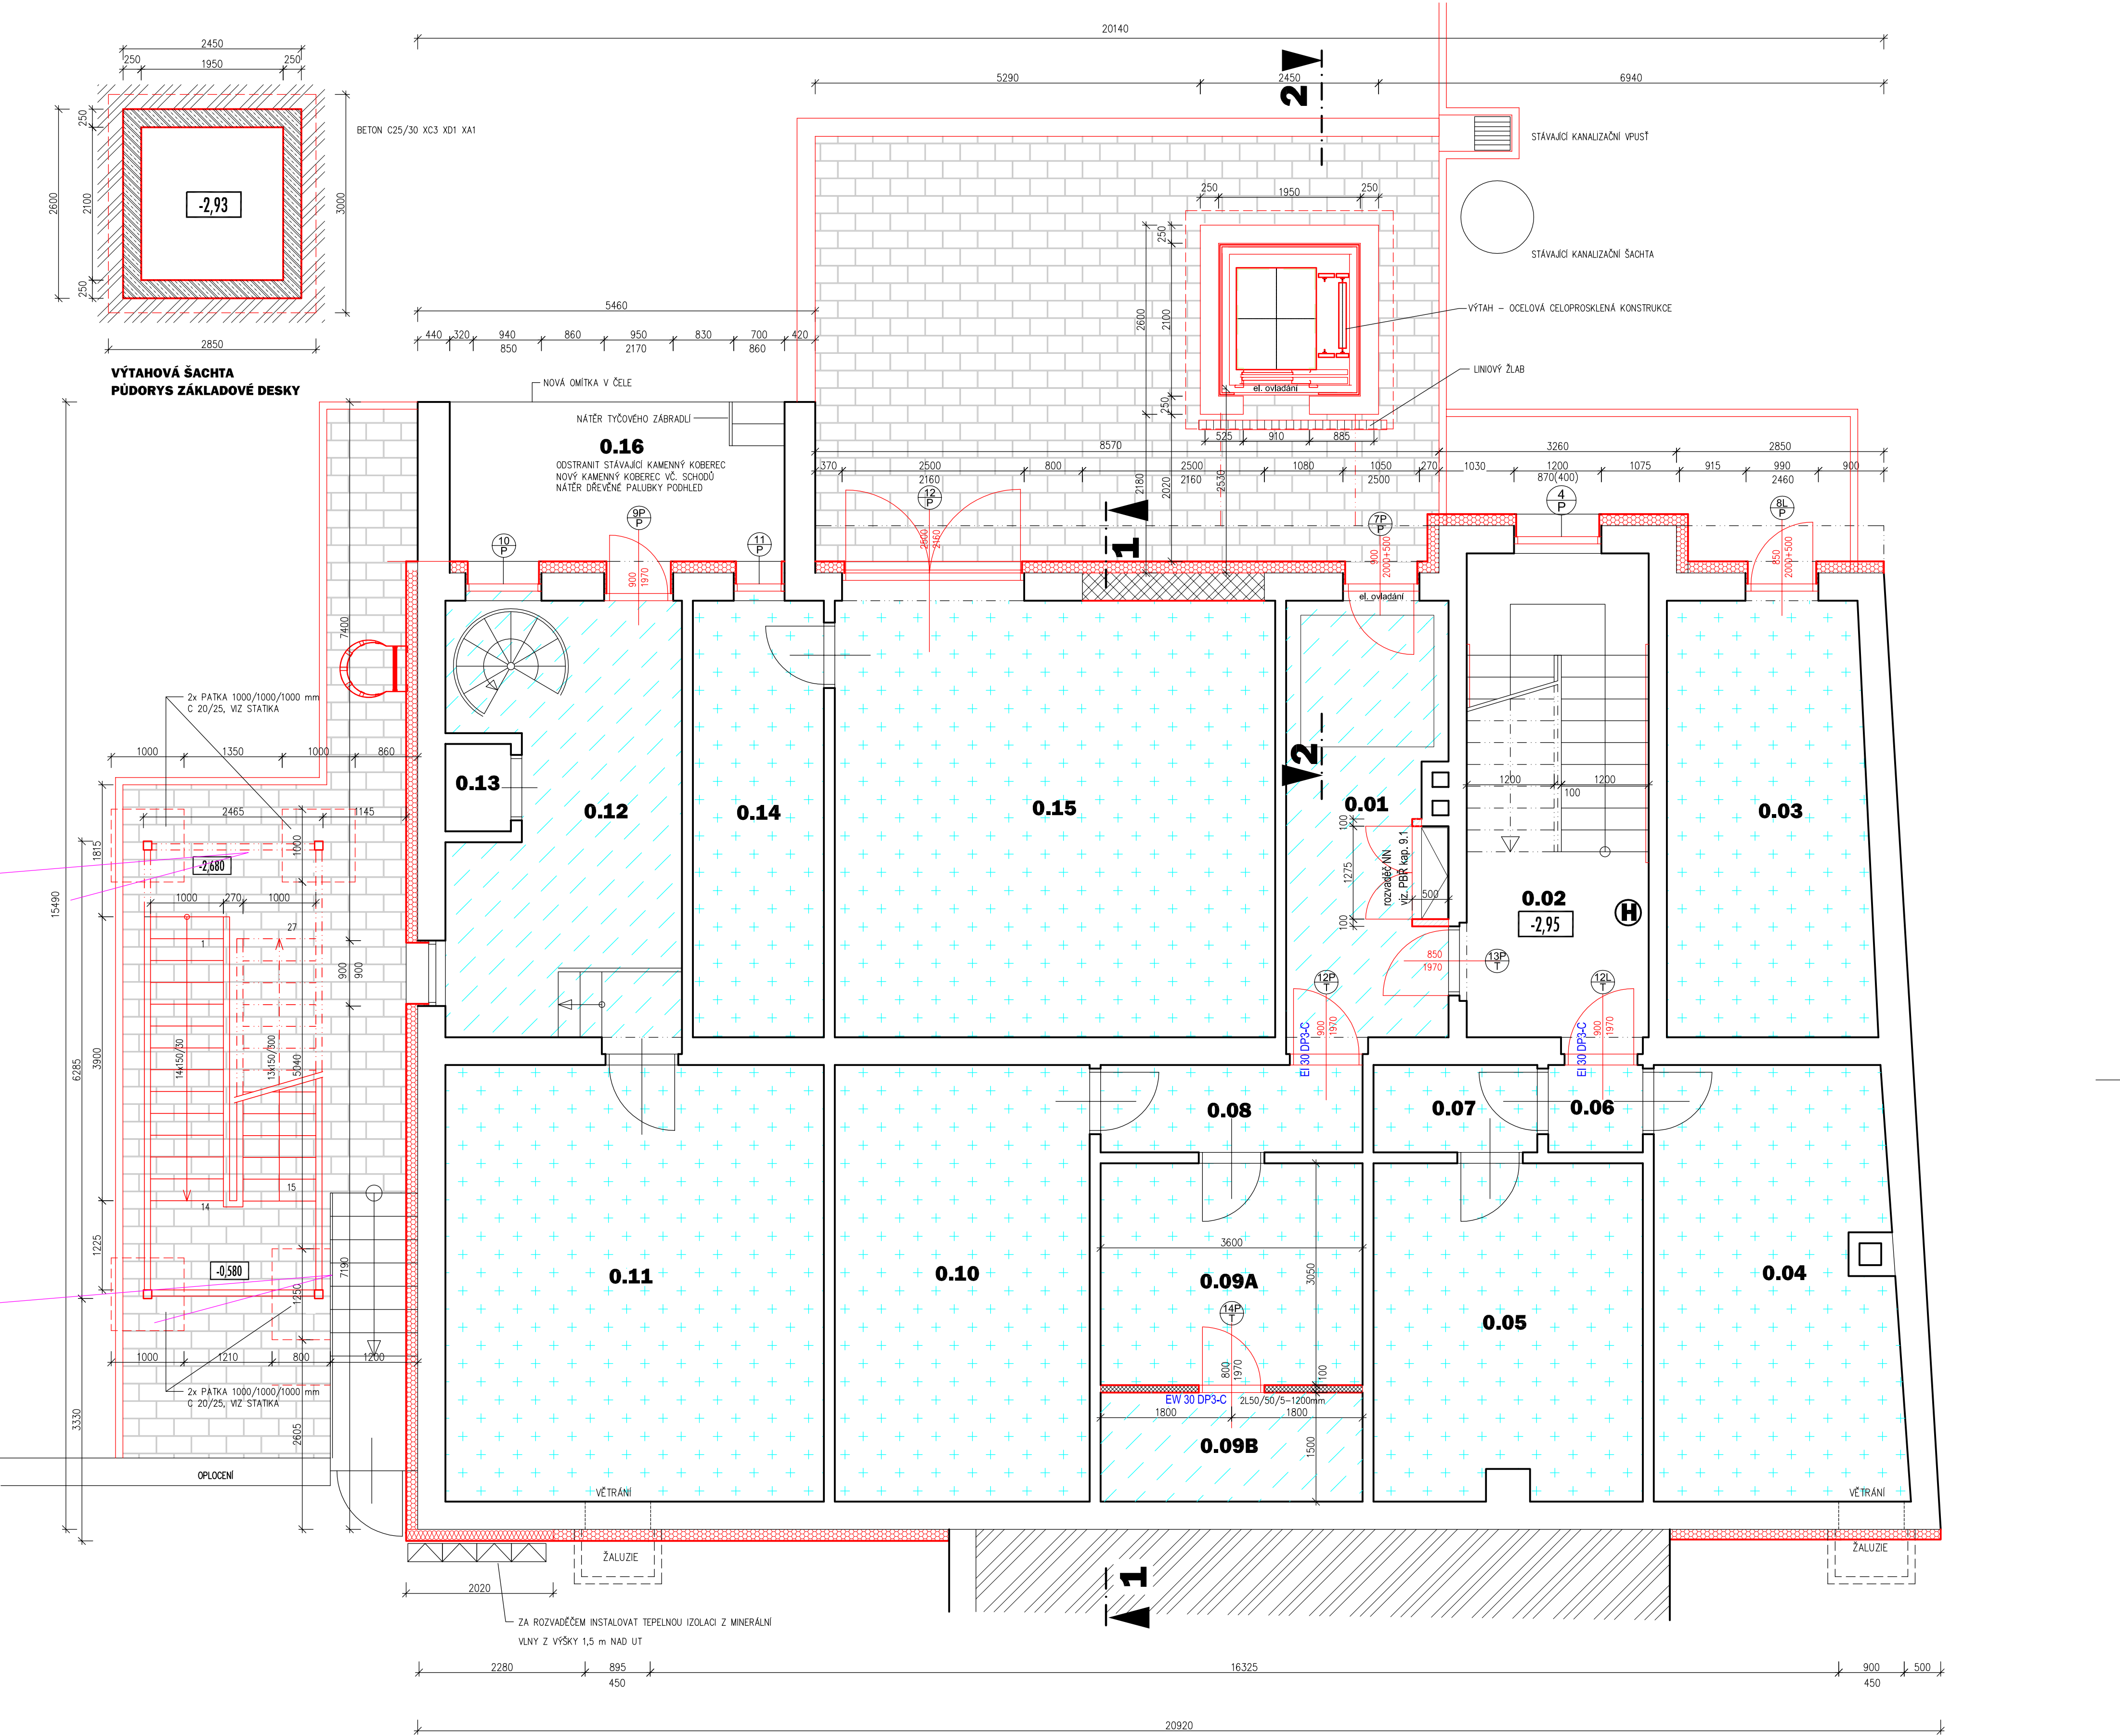

LEGENDA MÍSTNOSTÍ

Číslo	Název	Placha [m²]	Podlaha	Stěny
0.01	VSTUPNÍ CHODBA	13,05	KAMENNÁ DLÁŽBA	KAMENNÝ SOKLIK, ŠTUKOVÁ OMÍTKA
0.02	CHODBA SE SCHODIŠTĚM	16,62	PVC	KERAMICKÝ SOKLIK, ŠTUKOVÁ OMÍTKA
0.03	SKLAD	16,17		
0.04	CETIN	19,56		
0.05	CETIN	17,2		
0.06	CHODBA	1,56		
0.07	CHODBA	2,7		
0.08	CHODBA	4,32		
0.09A	SKLAD	11,00		
0.09B	BATERIE FVE	5,40		
0.10	SKLAD	21		
0.11	SKLAD	31,2		
0.12	SKLAD	17,92		
0.13	VÝTAH	1,08		
0.14	SKLAD	10,5		
0.15	GARAŽ	36,3		
0.16	ZASOBOVACÍ RAMPA	11,4		

Celková plocha [m²]: 237,34

LEGENDA HMOT

- STÁVAJÍCÍ ZDIVO A KONSTRUKCE
- DOZDÍVKY ZDIVA TL 380 mm
KERAMICKÉ BROUŠENÉ TVÁRNICE P 15 MPa, CEMENTOVÁ MALTA
- ZDIVO Z PLYNOSUKÁTOVÝCH PŘÍČKOVEK PRO TLOUŠŤKU ZDIVA 100 mm
TENKOVRSTVÁ ZDICI MALTA
- ZDIVO Z PLYNOSUKÁTOVÝCH PŘÍČKOVEK YTONG PRO TL ZDIVA 100 mm
- ZATEPLENÍ FASÁDY ETICS IZOLACE EPS 70 F TL 160 mm
ZALOŽENÍ POD POD ÚROVNÍ TERÉNU
ODSTRÍKOVÁ OBLAST XPS TL 140 mm
- ZATEPLENÍ PODHLEDU MINERÁLNÍ VLNA 038 TL 100 mm
- ZATEPLENÍ PODHLEDU EPS 70 F TL 100 mm

POZNÁMKA

- V CHODBĚ m. č. 1.01 JE UMÍSTĚNÝ ROZVADĚČ. PO STRANÁCH BUDOU SDK PŘÍČKY TL 100 mm, DESKY OKB TL 15 mm. Z PŘEDNÍ STRANY BUDOU PROTIPÓŽARNÍ DVÍŘKA, OODLNOST DLE PŘR.
- STÁVAJÍCÍ ROZVODY ELEKTRO VEDENÉ POD STROPĚM SCHODIŠTOVÉHO PROSTORU A VSTUPNÍ CHODBY BUDOU OPATŘENÉ SDK ZAKRYTEM, PŘEDPOKLAD PROTIPÓŽARNÍ SDK DESKY TL 15 mm, VÝMĚRA 5 m².
- NA PОВRCH STUPŇŮ BUDOU NALEPENY KERAMICKÉ VYSOCE SLINUTÉ SCHODOVKY.
- NA STĚNĚ PŘILÉHAJÍCÍ KE SCHODIŠTÍ BUDE VE VÝŠCE 600 A 900 mm OSAZENÉ MADLO.

Zodp. projektant:	Ing. Ilona Janíková	Kreslil:	Ing. Ilona Janíková	Ing. Ilona Janíková s.r.o.
Vypracoval:				Ujezd u Boskovic č.118 680 01 Boskovice IČO 29236789
Místo stavby:	k. ú. Lysice, p. č. st. 646, 224/3	Formát:	8A4	Čís. kopie:
Investor:	Město Lysice, Horní náměstí 157, 679 71 Lysice	Datum:	06/2024	
Alce:		Účet:	DPS	
Objekt:	SO 01 Dětská skupina	Měřítko:	Čís. výkresu:	
Obsah výkresu:	PŮDORYS PP - NÁVRH			1:50
				2