ÚZEMNÍ PLÁN LYSICE

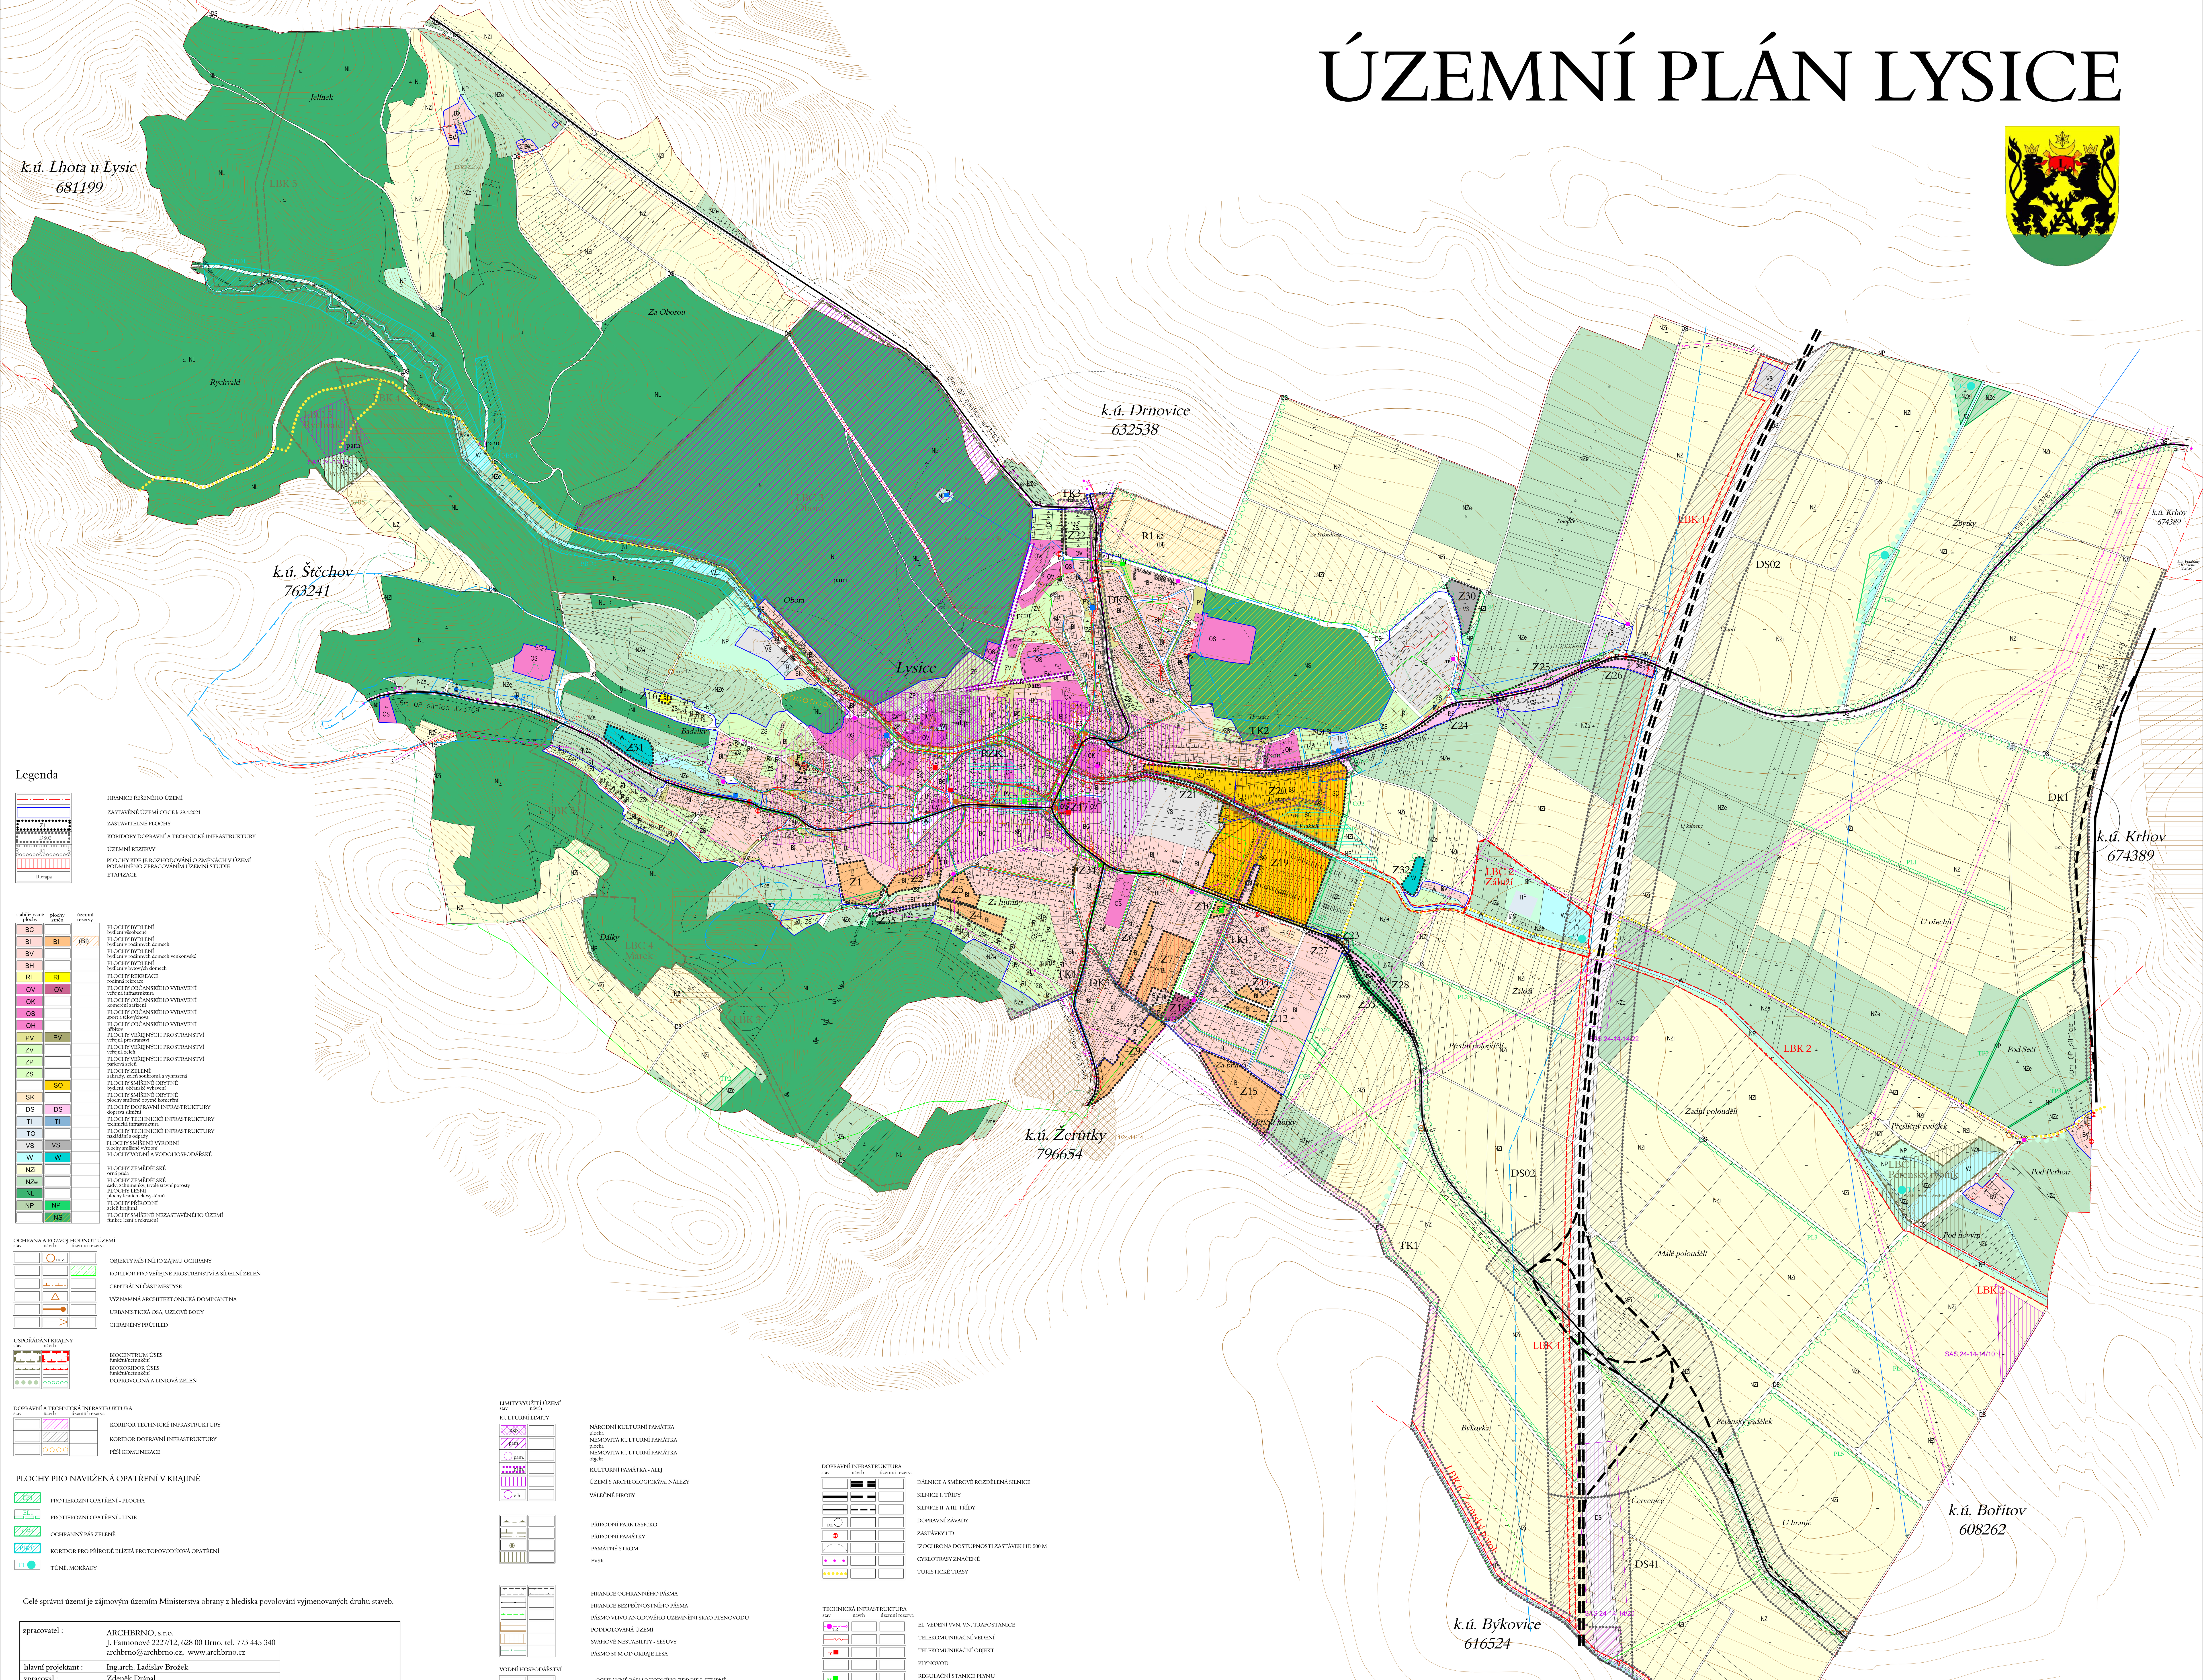

Legenda

HRANICE ŘEŠENÉHO ÚZEMÍ
ZASTAVĚNÉ ÚZEMÍ OBCE k 29.4.2021
ZASTAVITELNÉ PLOCHY
KORIDORY DOPRAVNÍ A TECHNICKÉ INFRASTRUKTURY
ÚZEMNÍ REZERVY
PLOCHY KDE JE ROZHODOVÁNÍ O ZMĚNÁCH V ÚZEMÍ PODMÍNĚNO ZPRACOVÁNÍM ÚZEMNÍ STUDIE
ETAPIZACE

stabilizované plochy	plochy změn	územní rezervy	
BC			PLOCHY BYDLENÍ bydlení všeobecné
BI	BI	(BI)	PLOCHY BYDLENÍ bydlení v rodinných domech
BV			PLOCHY BYDLENÍ bydlení v rodinných domech venkovské
BH			PLOCHY BYDLENÍ bydlení v bytových domech
RI	RI		PLOCHY REKREACE rodinná rekreace
OV	OV		PLOCHY OBČANSKÉHO VYBAVENÍ veřejná infrastruktura
OK			PLOCHY OBČANSKÉHO VYBAVENÍ komerční zařízení
OS			PLOCHY OBČANSKÉHO VYBAVENÍ sport a tělovýchova
OH			PLOCHY OBČANSKÉHO VYBAVENÍ hřbitov
PV	PV		PLOCHY VEŘEJNÝCH PROSTRANSTVÍ veřejná prostranství
ZV			PLOCHY VEŘEJNÝCH PROSTRANSTVÍ veřejná zeleň
ZP			PLOCHY VEŘEJNÝCH PROSTRANSTVÍ parková zeleň
ZS			PLOCHY ZELENĚ zahrady, zeleň soukromá a vyhrazená
	SO		PLOCHY SMÍŠENÉ OBYTNÉ bydlení, občanské vybavení
SK			PLOCHY SMÍŠENÉ OBYTNÉ plochy smíšené obytné komerční
DS	DS		PLOCHY DOPRAVNÍ INFRASTRUKTURY doprava silniční
TI	TI		PLOCHY TECHNICKÉ INFRASTRUKTURY technická infrastruktura
TO			PLOCHY TECHNICKÉ INFRASTRUKTURY nakládání s odpady
VS	VS		PLOCHY SMÍŠENÉ VÝROBNÍ plochy smíšené výrobní
W	W		PLOCHY VODNÍ A VODOHOSPODÁŘSKÉ
NZi			PLOCHY ZEMĚDĚLSKÉ orná půda
NZe			PLOCHY ZEMĚDĚLSKÉ sady, záhumenky, trvalé travní porosty
NL			PLOCHY LESNÍ plochy lesních ekosystémů
NP	NP		PLOCHY PŘÍRODNÍ zeleň krajinná
	NS		PLOCHY SMÍŠENÉ NEZASTAVĚNÉHO ÚZEMÍ funkce lesní a rekreační

OCHRANA A ROZVOJ HODNOT ÚZEMÍ (stav, návrh, územní rezerva)
OBJEKTY MÍSTNÍHO ZÁJMU OCHRANY
KORIDOR PRO VEŘEJNÉ PROSTRANSTVÍ A SÍDELNÍ ZELEŇ
CENTRÁLNÍ ČÁST MĚSTYSE
VÝZNAMNÁ ARCHITEKTONICKÁ DOMINANTNA
URBANISTICKÁ OSA, UZLOVÉ BODY
CHRÁNĚNÝ PRŮHLED

USPOŘÁDÁNÍ KRAJINY (stav, návrh)
BIOCENTRUM ÚSES funkční/nefunkční
BIOKORIDOR ÚSES funkční/nefunkční
DOPROVODNÁ A LINIOVÁ ZELEŇ

DOPRAVNÍ A TECHNICKÁ INFRASTRUKTURA (stav, návrh, územní rezerva)
KORIDOR TECHNICKÉ INFRASTRUKTURY
KORIDOR DOPRAVNÍ INFRASTRUKTURY
PĚŠÍ KOMUNIKACE

PLOCHY PRO NAVRŽENÁ OPATŘENÍ V KRAJINĚ
TP1 PROTIEROZNÍ OPATŘENÍ - PLOCHA
EL1 PROTIEROZNÍ OPATŘENÍ - LINIE
OP1 OCHRANNÝ PÁS ZELENĚ
PBO1 KORIDOR PRO PŘÍRODĚ BLÍZKÁ PROTOPOVODŇOVÁ OPATŘENÍ
T1 TŮNĚ, MOKŘADY

LIMITY VYUŽITÍ ÚZEMÍ (stav, návrh)
KULTURNÍ LIMITY
NÁRODNÍ KULTURNÍ PAMÁTKA plocha
NEMOVITÁ KULTURNÍ PAMÁTKA plocha
NEMOVITÁ KULTURNÍ PAMÁTKA objekt
KULTURNÍ PAMÁTKA - ALEJ
ÚZEMÍ S ARCHEOLOGICKÝMI NÁLEZY
VÁLEČNÉ HROBY

PŘÍRODNÍ PARK LYSICKO
PŘÍRODNÍ PAMÁTKY
PAMÁTNÝ STROM
EVSK

HRANICE OCHRANNÉHO PÁSMA
HRANICE BEZPEČNOSTNÍHO PÁSMA
PÁSMO VLIVU ANODOVÉHO UZEMNĚNÍ SKAO PLYNOVODU
PODDOLOVANÁ ÚZEMÍ
SVAHOVÉ NESTABILITY - SESUVY
PÁSMO 50 M OD OKRAJE LESA

VODNÍ HOSPODÁŘSTVÍ
OCHRANNÉ PÁSMO VODNÍHO ZDROJE I. STUPNĚ
OCHRANNÉ PÁSMO VODNÍHO ZDROJE II. STUPNĚ
ÚZEMÍ OHROŽENÁ ZÁPLAVOU

DOPRAVNÍ INFRASTRUKTURA (stav, návrh, územní rezerva)
DÁLNICE A SMĚROVĚ ROZDĚLENÁ SILNICE
SILNICE I. TŘÍDY
SILNICE II. A III. TŘÍDY
DOPRAVNÍ ZÁVADY
ZASTÁVKY HD
IZOCHRONA DOSTUPNOSTI ZASTÁVEK HD 500 M
CYKLOTRASY ZNAČENÉ
TURISTICKÉ TRASY

TECHNICKÁ INFRASTRUKTURA (stav, návrh, územní rezerva)
EL. VEDENÍ VVN, VN, TRAFOSTANICE
TELEKOMUNIKAČNÍ VEDENÍ
TELEKOMUNIKAČNÍ OBJEKT
PLYNOVOD
REGULAČNÍ STANICE PLYNU
VODOVOD
VODOJEM
ČERPACÍ STANICE
VODNÍ ZDROJ
KANALIZACE
ČISTÍRNA ODPADNÍCH VOD

Celé správní území je zájmovým územím Ministerstva obrany z hlediska povolování vyjmenovaných druhů staveb.

zpracovatel :	ARCHBRNO, s.r.o. J. Faimonové 2227/12, 628 00 Brno, tel. 773 445 340 archbrno@archbrno.cz, www.archbrno.cz		
hlavní projektant :	Ing.arch. Ladislav Brožek		
zpracoval :	Zdeněk Drápal		
název akce : ÚZEMNÍ PLÁN LYSICE ODŮVODNĚNÍ		IČO : 03766667	
		datum :	září 2021
název výkresu : KOORDINAČNÍ VÝKRES		měřítko : 1 : 5 000	č. výkr. : 4

Územní plán Lysice byl spolufinancován
z prostředků Ministerstva pro místní rozvoj ČR

Mapový podklad ČÚZK, stav k datu 29.4.2021